

Fast arbetsplats.  
Gräva i gata.  
Trottoar ej avstängd.

**ST15**

Vid grävning djupare än 50cm skall skyddsbarriär användas eller täckas med körplåtar när inte aktivt arbete pågår.



Längsgående skyddsbarriär, lägsta klass T2.




Skyddsräcke av typ slirstock, TA-balk kan användas efter riskbedömning.

Används vid behov



Kan kompletteras med trafikbuffert

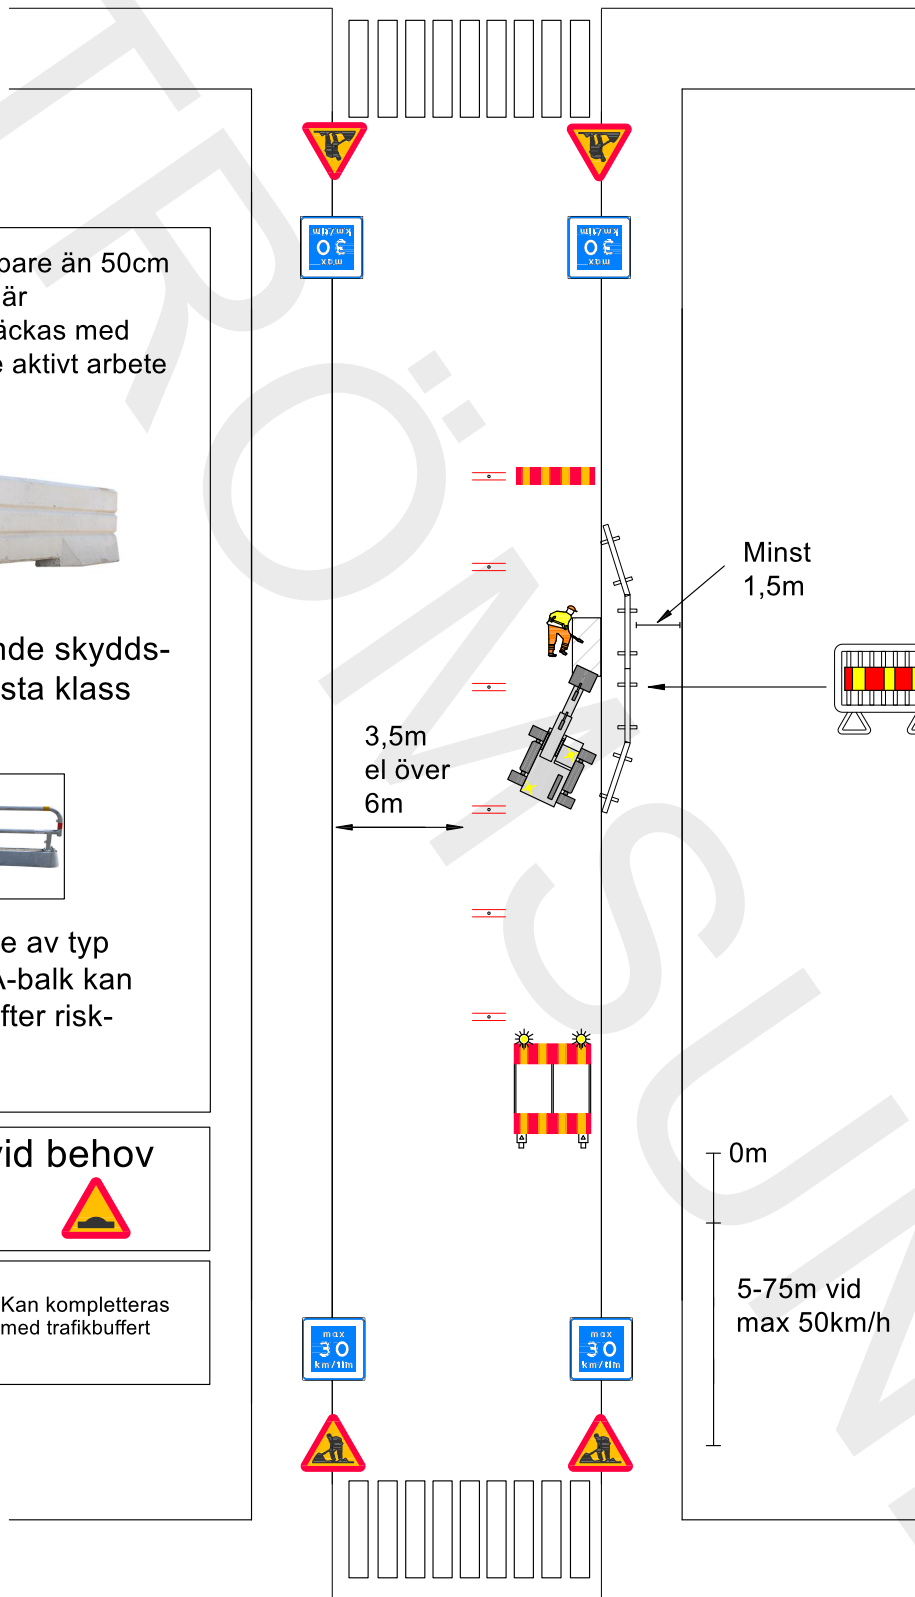

Minst 1,5m

3,5m  
el över  
6m

0m

5-75m vid  
max 50km/h



BYGG- OCH KONSTRUKTION  
Ramudden Borlänge | D.L  
0243 22 56 10



SKALA

BET	ANT	ÄNDRINGEN/ÄNDER	SIGN	DATUM